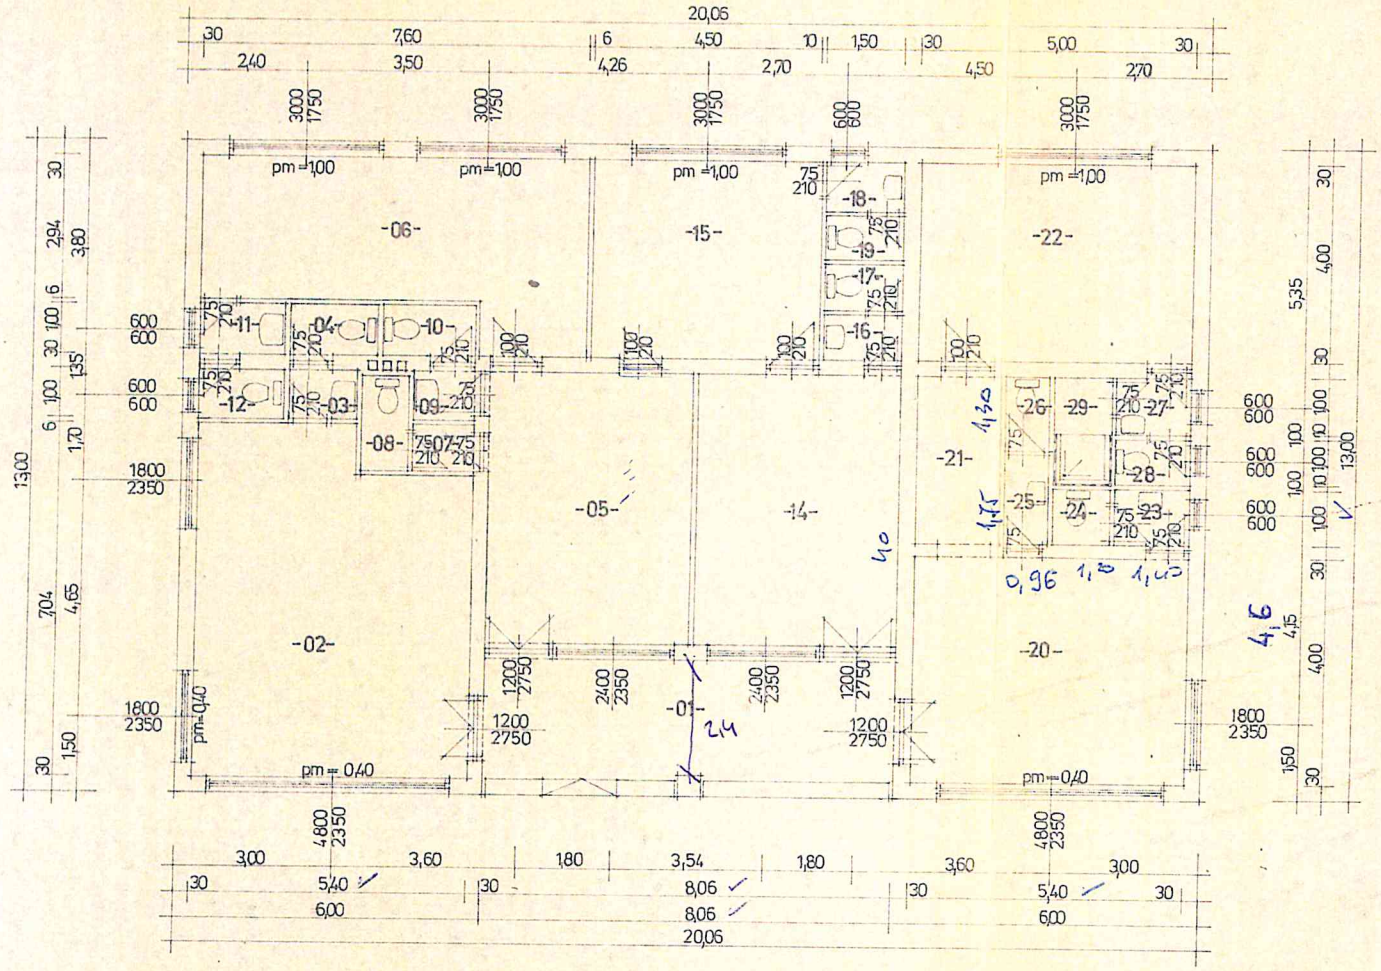

01	TERASZ	19,34	m²
02	GYÓGYSZERTÁR	30,82	m²
03	MOSDÓ	1,30	m²
04	WC	1,70	m²
05	VÁRÓTEREM	21,60	m²
06	KÖRZETI ORVOSI REND.	24,57	m²
07	MOSDÓ	1,08	m²
08	WC	1,80	m²
09	MOSDÓ	1,20	m²
10	WC	1,70	m²
11	MOSDÓ	1,70	m²
12	WC	1,70	m²
14	VÁRÓTEREM	21,60	m²
15	TANÁCSADÓ	18,00	m²
16	MOSDÓ	1,35	m²
17	WC	1,35	m²
18	MOSDÓ	1,35	m²
19	WC	1,35	m²
20	VÁRÓTEREM	21,60	m²
21	VETKŐZŐ	5,28	m²
22	FOGORVOSI RENDELŐ	20,00	m²
23	MOSDÓ	1,45	m²
24	WC	1,20	m²
25	MOSDÓ	1,36	m²
26	WC	1,25	m²
27	MOSDÓ	1,45	m²
28	WC	1,45	m²
29	ZUHANY	2,52	m²

ZALAKAROSI EGÉSZSÉGHÁZ ÁTALAKÍTÁS
ZALAKAROS

ENG.-01

FELVÉTELI ALAPRAJZ

M=1:100

NKKT. ZALAKAROS

0,13 m²

építész

VÁMOSI L. HORVÁTH I.

HORVÁTH I.

1984
DECEMBER HÓ

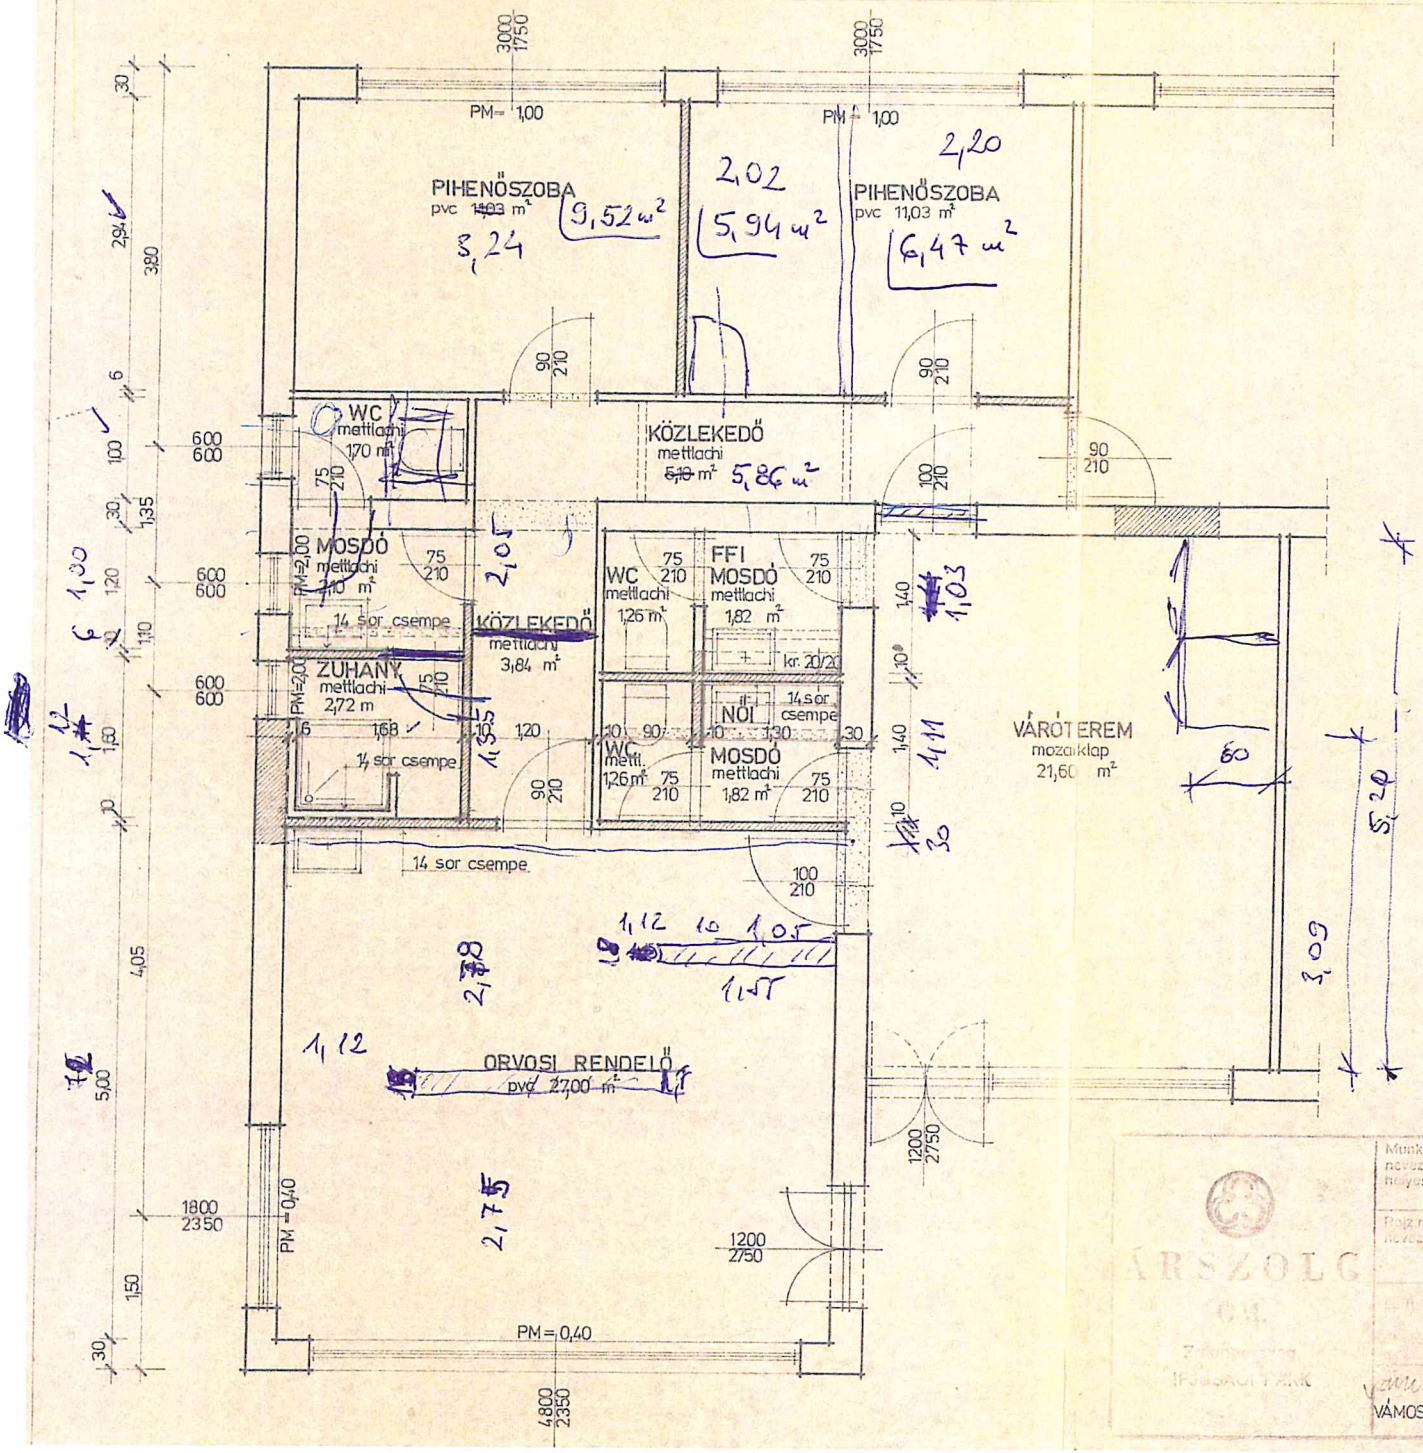

Munka megnevezése és helye:	ZALAKAROSI EGÉSZSÉGHÁZ ÁTALAKITÁS ZALAKAROS	É-01
Rajz megnevezése:	ÁTALAKITÁSI ALAPRAJZ	M=1:50
	NKKT. ZALAKAROS	0,13
	építész	1984. DECEMBER HÓ
VÁMOSI L.	HORVÁTH I.	HORVÁTH I.