

VÁLTOZÁSI VÁZRAJZ

a 083/4 helyrajzi számú földrészlet megosztásáról.

M=: 1:1000

Változás előtti állapot						Változás utáni állapot						Megjegyzés	
Helyrajzi szám	Alrészlet		Min.o	Terület ha. m ²	AK	Helyrajzi szám	Alrészlet		Min.o	Terület ha. m ²	AK		Szolgalmi és egyéb jogok
	jel	műv. ág					jel	műv. ág					
1	2	3	4	5	6	7	8	9	10	11	12	13	14
083/4	—	Rét	—	1.6434	63.00	083/32	—	Kivett kerékpárút	—	0.0168	0.00		
		Községi mintatér	2	1.1390	49.43	083/33	—	Kivett kerékpárút	—	0.0118	0.00		
			4	0.5044	13.57	083/34	—	Rét	—	1.6148	61.76	Vezetékgig: 31160/2011.01.24.E.ON Dél-Dunántúli Áramhálózati Zrt. Pécs, Búza tér 8/A 2238 m2-re Vezetékgig:33088/1996.03.11. MagyarTelekom Távközlési NyRT Budapest,Könyves Kálmán krt. 36. A használati jog gyakorlója a Zala Megyei Kormányhivatal Földhivatali Főosztály 8800 Nagykanizsa, Platán sor 2. Községi mintatér a 2. minőségi osztályú rét művelési ágra vonatkozóan.	
								Községi mintatér	2	1.1104	48.19		
									4	0.5044	13.57		
Összesen:			—	1.6434	63.00				—	1.6434	61.76		

Hatályon kívül helyezi a 621344 /2022 iktató számú vázrajzot.

A vázrajz méretek levételére nem alkalmas.

A művelési ág és a minőségi osztály megjelölése és ábrázolása, a kataszteri tiszta jövedelem számítása, valamint a földminősítési mintateretek feltüntetése helyes, az adatok a földminősítési eljárás eredményének megfelelően kerültek feltüntetésre

Nagykanizsa, 2023. máj. 16. nap

DÖMÖTÖRFY ANDRÁS e.v.
8857 Nemespátró, Petőfi S. u. 27.
Adószám: 66465393-1-40
Nyilv.tart.szám: 35211692

Mezőgazdász

Nemespátró, 2023-01-16. Dömötörfy András


Készítő:
földmérő ig. száma: 7515/2018
Ing.rend.min.szám: 741/1990

A helyrajzi számozás és a területszámítás helyes. Ez a záradék a kéltézésről számított egy évig hatályos.

Nagykanizsa, 2023. máj. 16. nap

P.H. Záradékoló:
ing.rend.min.szám:



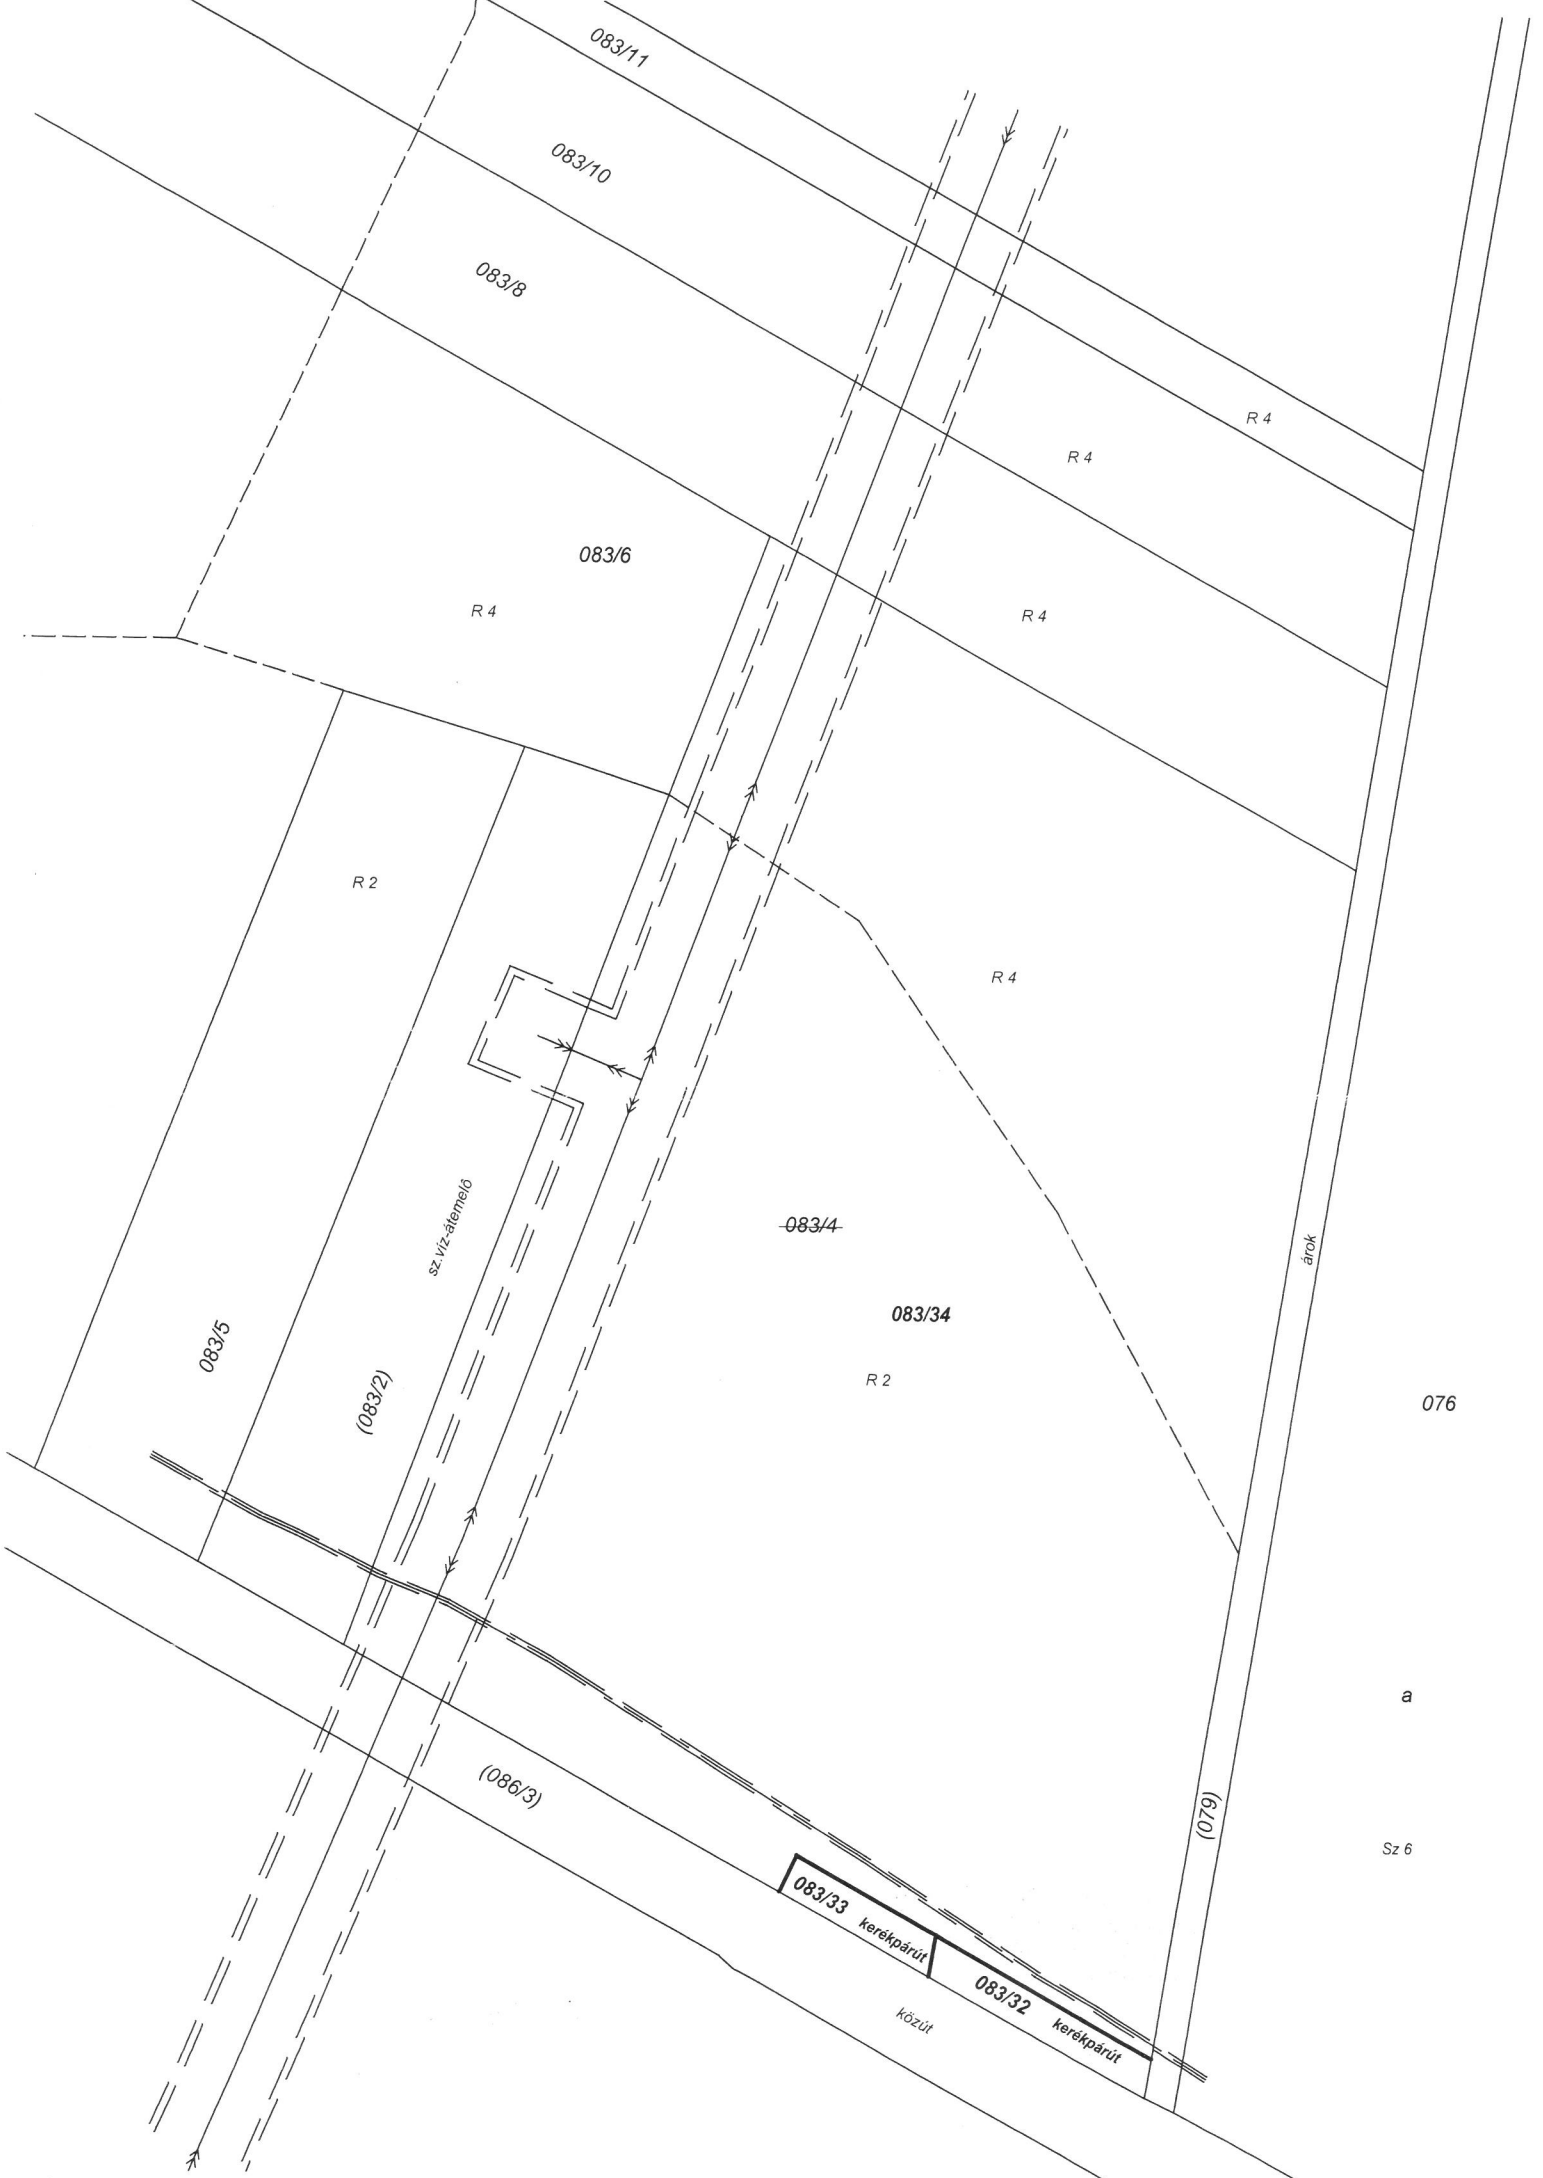

083/11

083/10

083/8

083/6

083/5

(083/2)

083/4

083/34

083/33

083/32

(086/3)

(079)

sz. víz-elvezetés

érok

kerekpárút

kerekpárút

közút

R2

R4

R4

R4

R4

R4

R2

076

a

Sz 6

Dömötörfy András
földmérő üzemmérnök
Nemespátró, Petőfi S. u. 27.

Munka száma: 17/2022

- 6 2 0 0 3 0 / 2 0 2 3 - Zalakaros község, város
E12/2023

külterület
Adatszolgáltatás iktatószáma : 2- 1941//2022

TELEKALAKÍTÁSI HELYSZÍNRAJZ

a 083/4 helyrajzi számú földrészlet megosztásáról

Méretarány: 1:1000

A telekalakítási helyszínrajzon ábrázoltak a természetbeni állapotot tartalmazzák


A telekalakítással a 083/4 hrsz megosztásra kerül 083/32, 083/33 és 083/34 hrsz alatt.

Változás után a 083/32 hrsz 168 m², a 083/33 hrsz 118 m², a 083/34 hrsz pedig 1.6148 m² nagyságú lesz.

Az érintett földrészleten épület nem áll. Így a földrészletek telekalakítás utáni beépítettsége 0.00 %.

A kialakuló földrészletek átlagos lejtésviszonyai a 20 %-ot alatt vannak.

Nemespátró,, 2023-01-16.. Dömötörfy András

Készítő: 
Földmérő ig. száma: 7515/2018
Ing.rend.min.száma: 741/1990

DÖMÖTÖRFY ANDRÁS e.v.
8857 Nemespátró, Petőfi S. u. 27.
Adószám: 66465393-1-40
Nyilv.tart.szám: 35211692



083/10

083/11

083/8

R 4

R 4

R 4

R 4

89.52

083/6

R 2

083/5

(083/2)

156.95

sz. víz-átemelő

083/4

R 4

083/34

R 2

árók

076

Sz 6

a

159.90

(079)

(086/3)

66.28

5.43

083/33

21.54

kerékpárút

083/32

32.92

kerékpárút

közút