


Szőlő utca

M=1:50

Mintakeresztmetszvény

(0+075 km szelvényben)

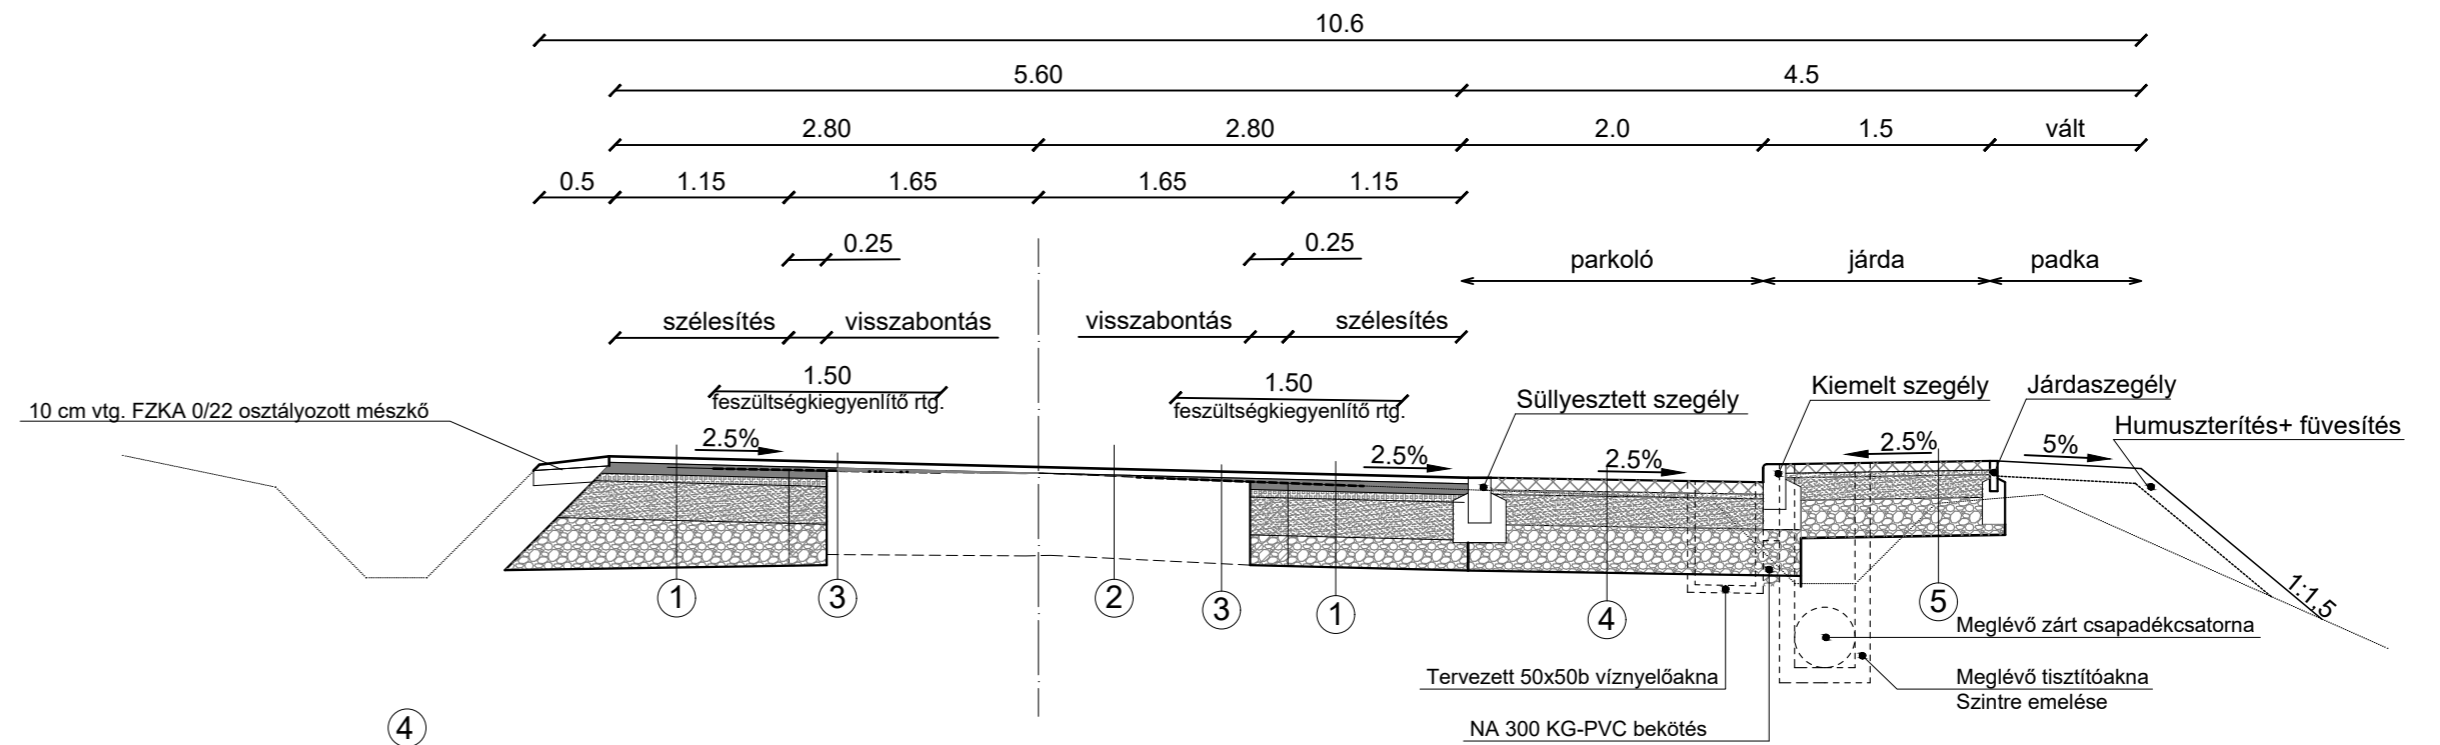

Rétegrend:

①

5 cm AC-11 kopó (szélesítés vonalában)
7 cm AC-22 kötő (szélesítés vonalában)
5 cm FZKA 0/22 zúzottkő alap kiékelés
25 cm FZKA 0/63 zúzottkő alapréteg
20 cm homokos kavics védőréteg
talajcsere (amennyiben $E2 < 40 \text{ MN/m}^2$)

④

8 cm Térkőburkolat (szürke, piros elválasztással)
3 cm NZ 2/5 bazalt zúzalék ágyazati réteg
20 cm Ckt- T4 beton burkolatalap
30 cm homokos kavics védőréteg
talajcsere (amennyiben $E2 < 40 \text{ MN/m}^2$)

②

4 cm AC-11 kopóréteg
min.:2 cm+vált. vtg. AC-11 kiegyenlítő réteg
meglévő szerkezet
1 rtg. hengerelt aszfalt
25-30 cm itatott makadám

⑤

6 cm Térkőburkolat (homok)
3 cm NZ 2/5 bazalt zúzalék ágyazati réteg
15 cm Ckt- T4 beton burkolatalap
25 cm homokos kavics védőréteg
talajcsere (amennyiben $E2 < 40 \text{ MN/m}^2$)

③

4 cm AC-11 kopóréteg
min.:2 cm+vált. vtg. AC-11 kiegyenlítő réteg
1 rtg. aszfaltrács nemszőtt textília hordozóréteggel
meglévő szerkezet:
1 rtg. hengerelt aszfalt
25-30 cm itatott makadám

Megbízó:
ZALAKAROS VÁROS ÖNKORMÁNYZATA 8749 Zalakaros, Gyógyfürdő tér 1.
Tel.: 93/340-100

ZALA WEST-PLAN

Szolgáltató Bt.
8900 Zalaegerszeg, Bíró Márton u. 43-49.
30/254-5601
E-mail: zalawestplan@gmail.com

Ügyvezető igazgató:

Tóth Norbert

Tervszám:
770/2020

Rajzszám:
U6.

ZALAKAROS
Szőlő utca
Út-Járda-Parkoló építés terve

Mintakeresztmetszvény

Felelős tervező:

Tóth Norbert
MMK. ny.sz.:20-05-69

Kiviteli terv

Méretarány:
M=1:50

Szerkesztő - tervező:

Tóth Norbert
MMK. ny.sz.:20-05-69

Kelt:
Zalaegerszeg, 2023. 05. hó