


VÁLTOZÁSI VÁZRAJZ

az 551, 552, 553, 554, 555 és 556/2 helyrajzi számú földrészletek
határrendezéséről

Méretarány: 1:1000

A vázrajz méretek levételére nem alkalmas.

Megelőzi a 620250/2021 E:12/2020 iktató számú változási vázrajz átvezetése.

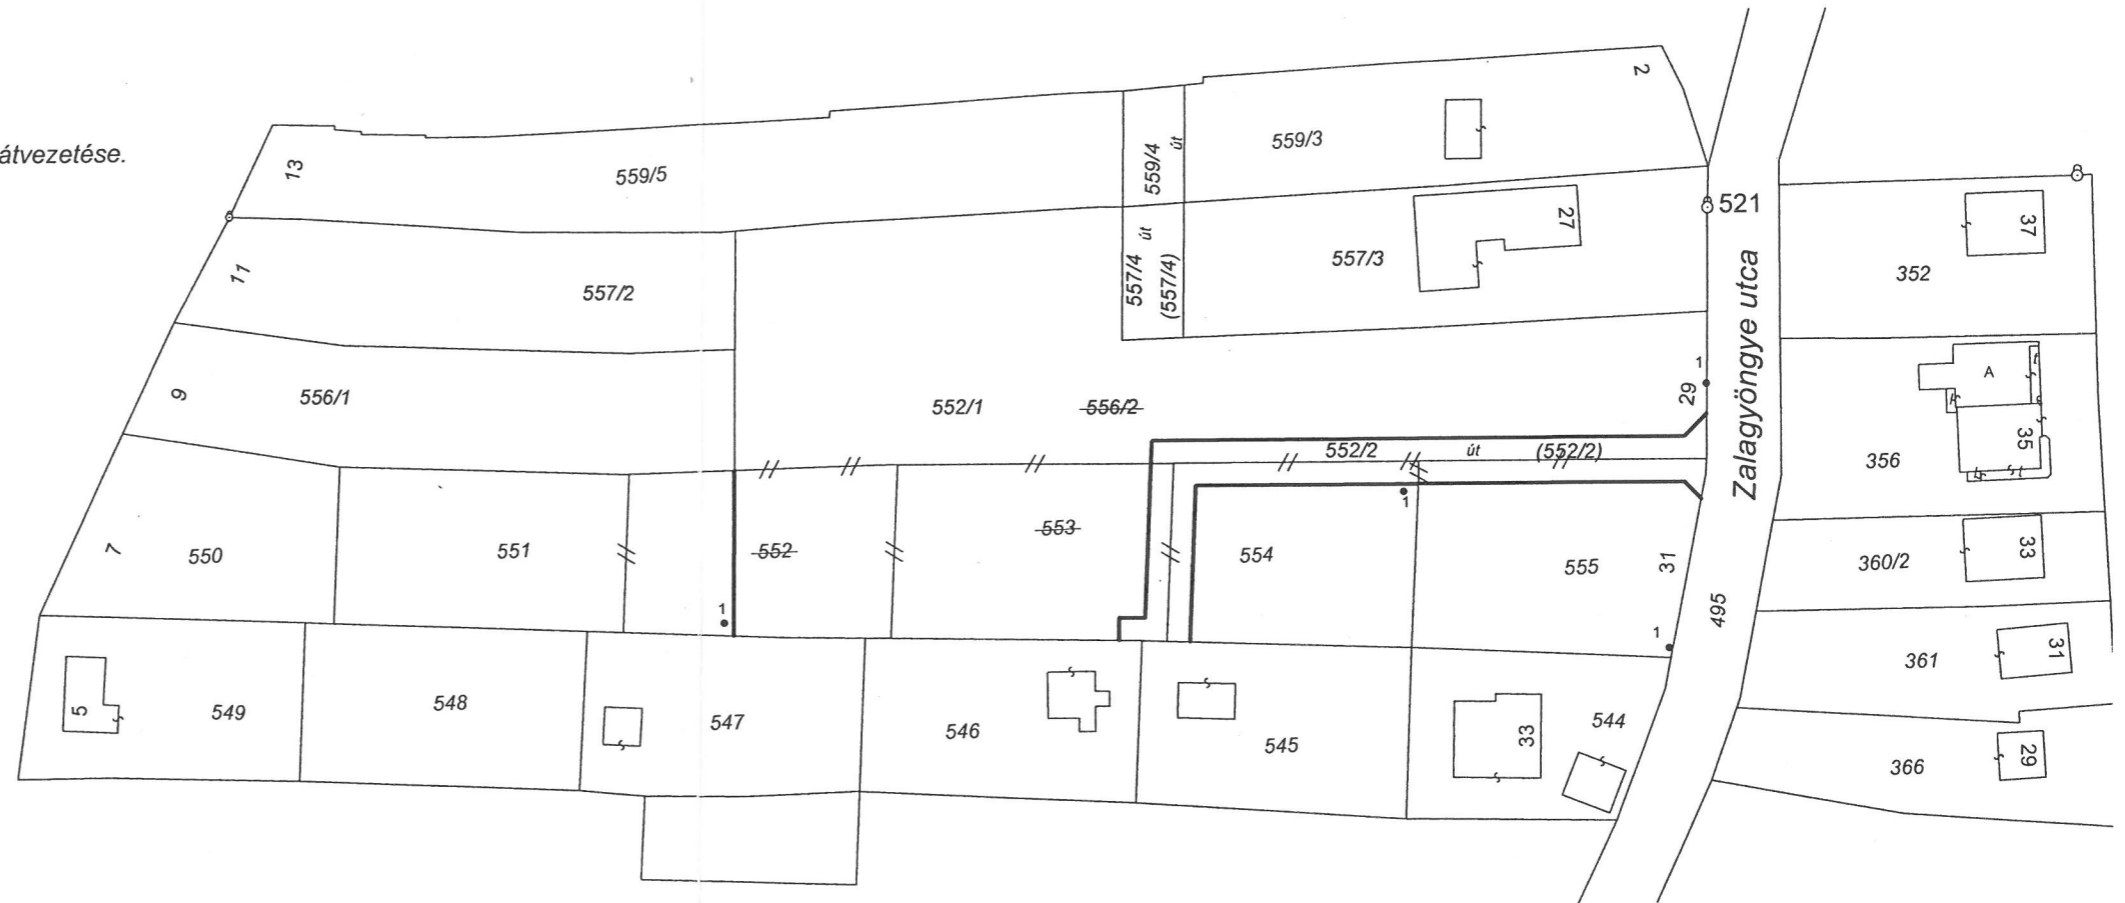

Címkoordináták		
Psz.	Y	X
551 hrsz		
1	501967	135805
552/1 hrsz		
1	502097	135836
554 hrsz		
1	502057	135822
555 hrsz		
1	502092	135801

A helyrajzi számozás és a területszámítás helyes.
Ez a záradék a keletkezéstől számított egy évig hatályos.

Nagykánizsa, 2021. augusztus 12.

Készítő: Szilágyi László
Földmérő ig. száma: 7829

2021 AUG. 16

Nagykánizsa, 2021 hó nap

Záradékoló: Tunyoginé Faragó Aliz

Ing. rend. min. száma:/.....

Minőséget tanúsító:

Ing. rend. min. szám: 1321/1992



Tunyoginé Faragó Aliz
IRMSZ.: 2290/2016

Változás előtti állapot						Változás utáni állapot						Jegyzet Szolgalmi és egyéb jogok
Hrsz	Alrészlet		Min.o.	Terület ha.m ²	AK	Hrsz	Alrészlet		Min.o.	Terület ha.m ²	AK	
	jel	műv. ág					jel	műv. ág				
1	2	3	4	5	6	7	8	9	10	11	12	13
551		kivett Beépítetlen terület		0.0803	-	551		kivett Beépítetlen terület		0.1112	-	
552		kivett Beépítetlen terület		0.0788	-	552/1		kivett Beépítetlen terület		0.4072	-	
553		kivett Beépítetlen terület		0.0851	-	552/2		kivett közút		0.0582	-	
554		kivett Beépítetlen terület		0.0781	-	554		kivett Beépítetlen terület		0.0624	-	
555		kivett Beépítetlen terület		0.0929	-	555		kivett Beépítetlen terület		0.0810	-	
556/2		kivett Beépítetlen terület		0.3048	-							
Összesen:				0.7200	-					0.7200	-	