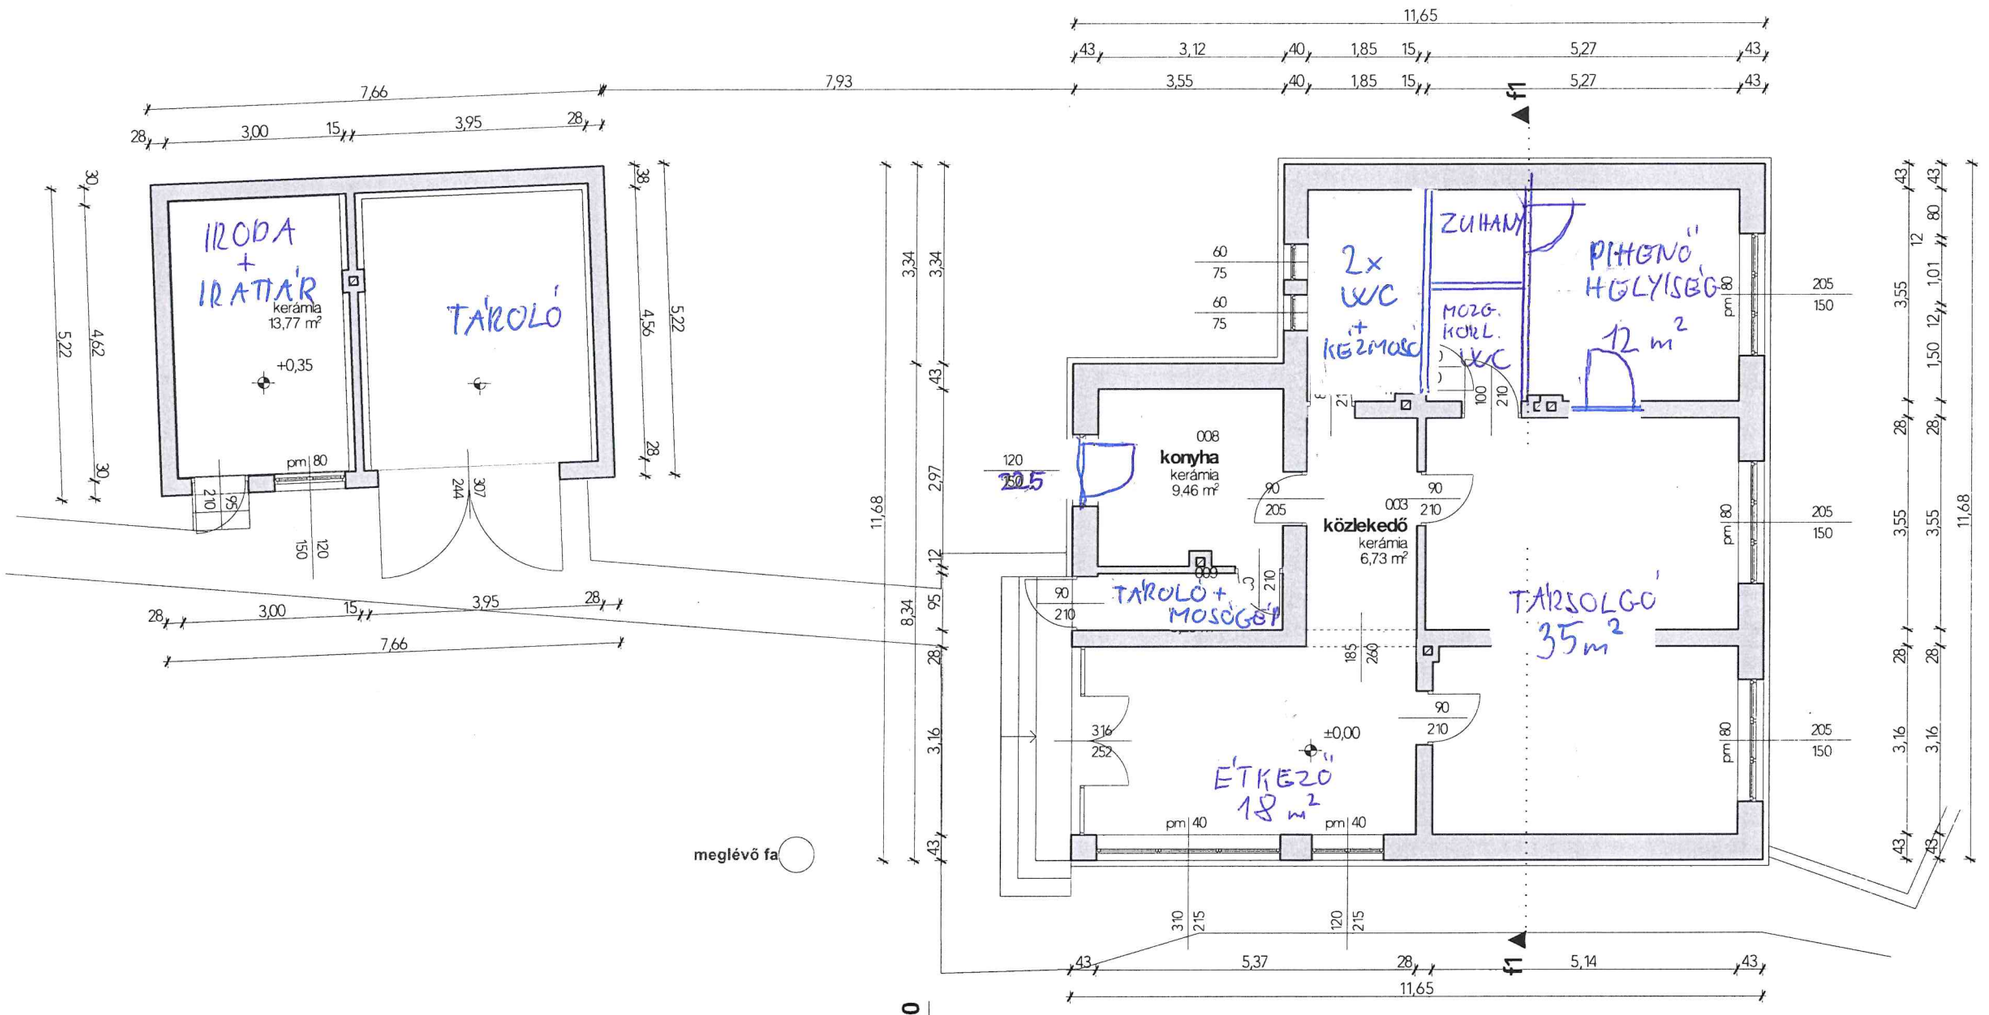

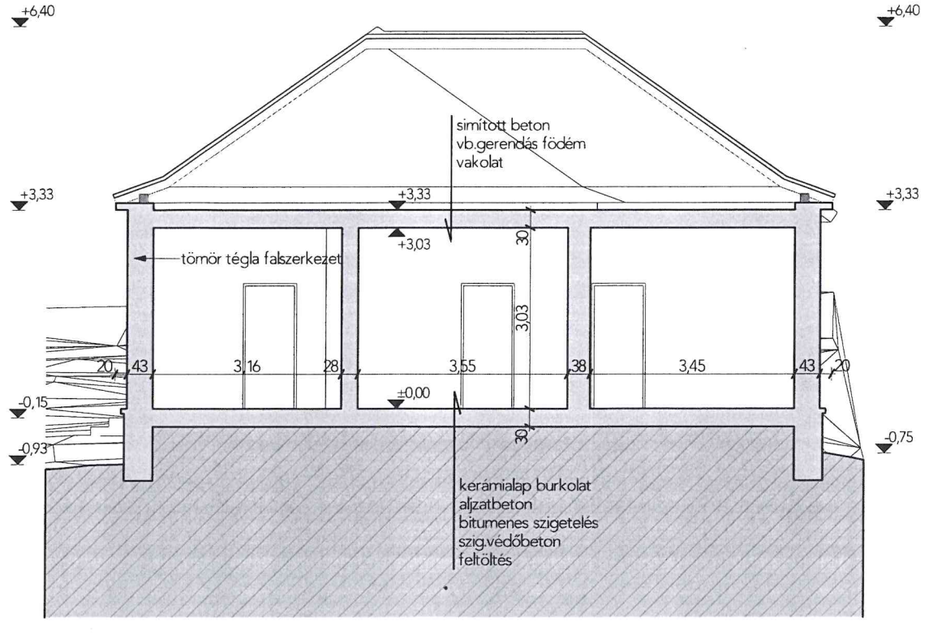

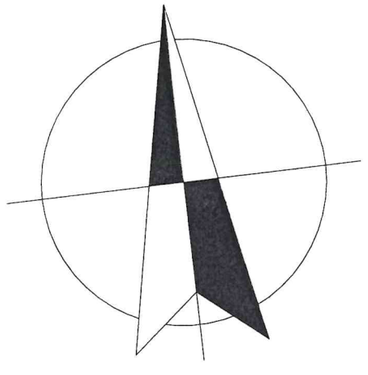

munka / job title:

Idősek napközbeni ellátása épület kialakítása

ÉPÍTTETŐ : Zalakaros Város Önkormányzata
8749 Zalakaros Gyógyfürdő tér 1.

ÉPÍTÉS HELYE : 8749 Zalakaros, Petőfi utca 19. 1038 hrsz.

TERVINFORMÁCIÓ / PLAN INFORMATION

BŐVÍTÉS NÉLKÜLI KIALAKÍTÁS

engedélyezési tervdokumentáció

méretarány / scale:	nyomtatási méret / print size:	
1:100	A3 420x297	f•01
2025. július hó	dátum / date:	

EU-PLAN TERVEZŐ ÉS FŐVÁLLALKOZÓ KFT
8800 NAGYKANIZSA DEÁK TÉR 10.
MEK CÉGREGISZTER : C-20-801

ÉPÍTÉSZ TERVEZŐ / ARCHITECTS
GODINEK ZOLTÁN É 20-0212

EU-PLAN KFT. • 8800 NAGYKANIZSA DEÁK TÉR 10. •
GODINEK@ICLOUD.COM • TEL: +36 30 443 1060 •