



J E L M A G Y A R Á Z A T

- meglévő lombhullató fa
- meglévő fenyőféle
- tervezett lombhullató fa
- tervezett fenyőféle
- tervezett szoliter
- tervezett lomblevelű cserje
- tervezett kúszónövény
- tervezett talajtakarók, alacsony cserjék
- tervezett kerítés
- tervezett pad
- ravatalozó környezetének rendezésével érintett elemek
- 129,33 tervezett magasság
- 129,20 meglévő magasság

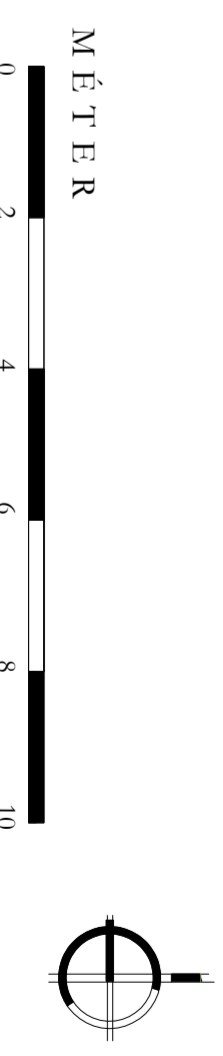

Munka megnevezése:	Zalakaros, temető környezetrendezési tervdokumentációja
Helyszín:	Zalakaros
Hozó:	1124/1
Megbízó:	Zalakaros Város Önkormányzata 8749 Zalakaros, Gyöngyúti út 1.
Tervező:	Garden Force Kft. 8372 Csesztogyom, Barát utca 176. gardenforcekft@gmail.com 06-70-336-0718
Rajtszám:	K-5/1
Méretarány:	M=1:100
Dátum:	2021. április
Rajz megnevezése:	

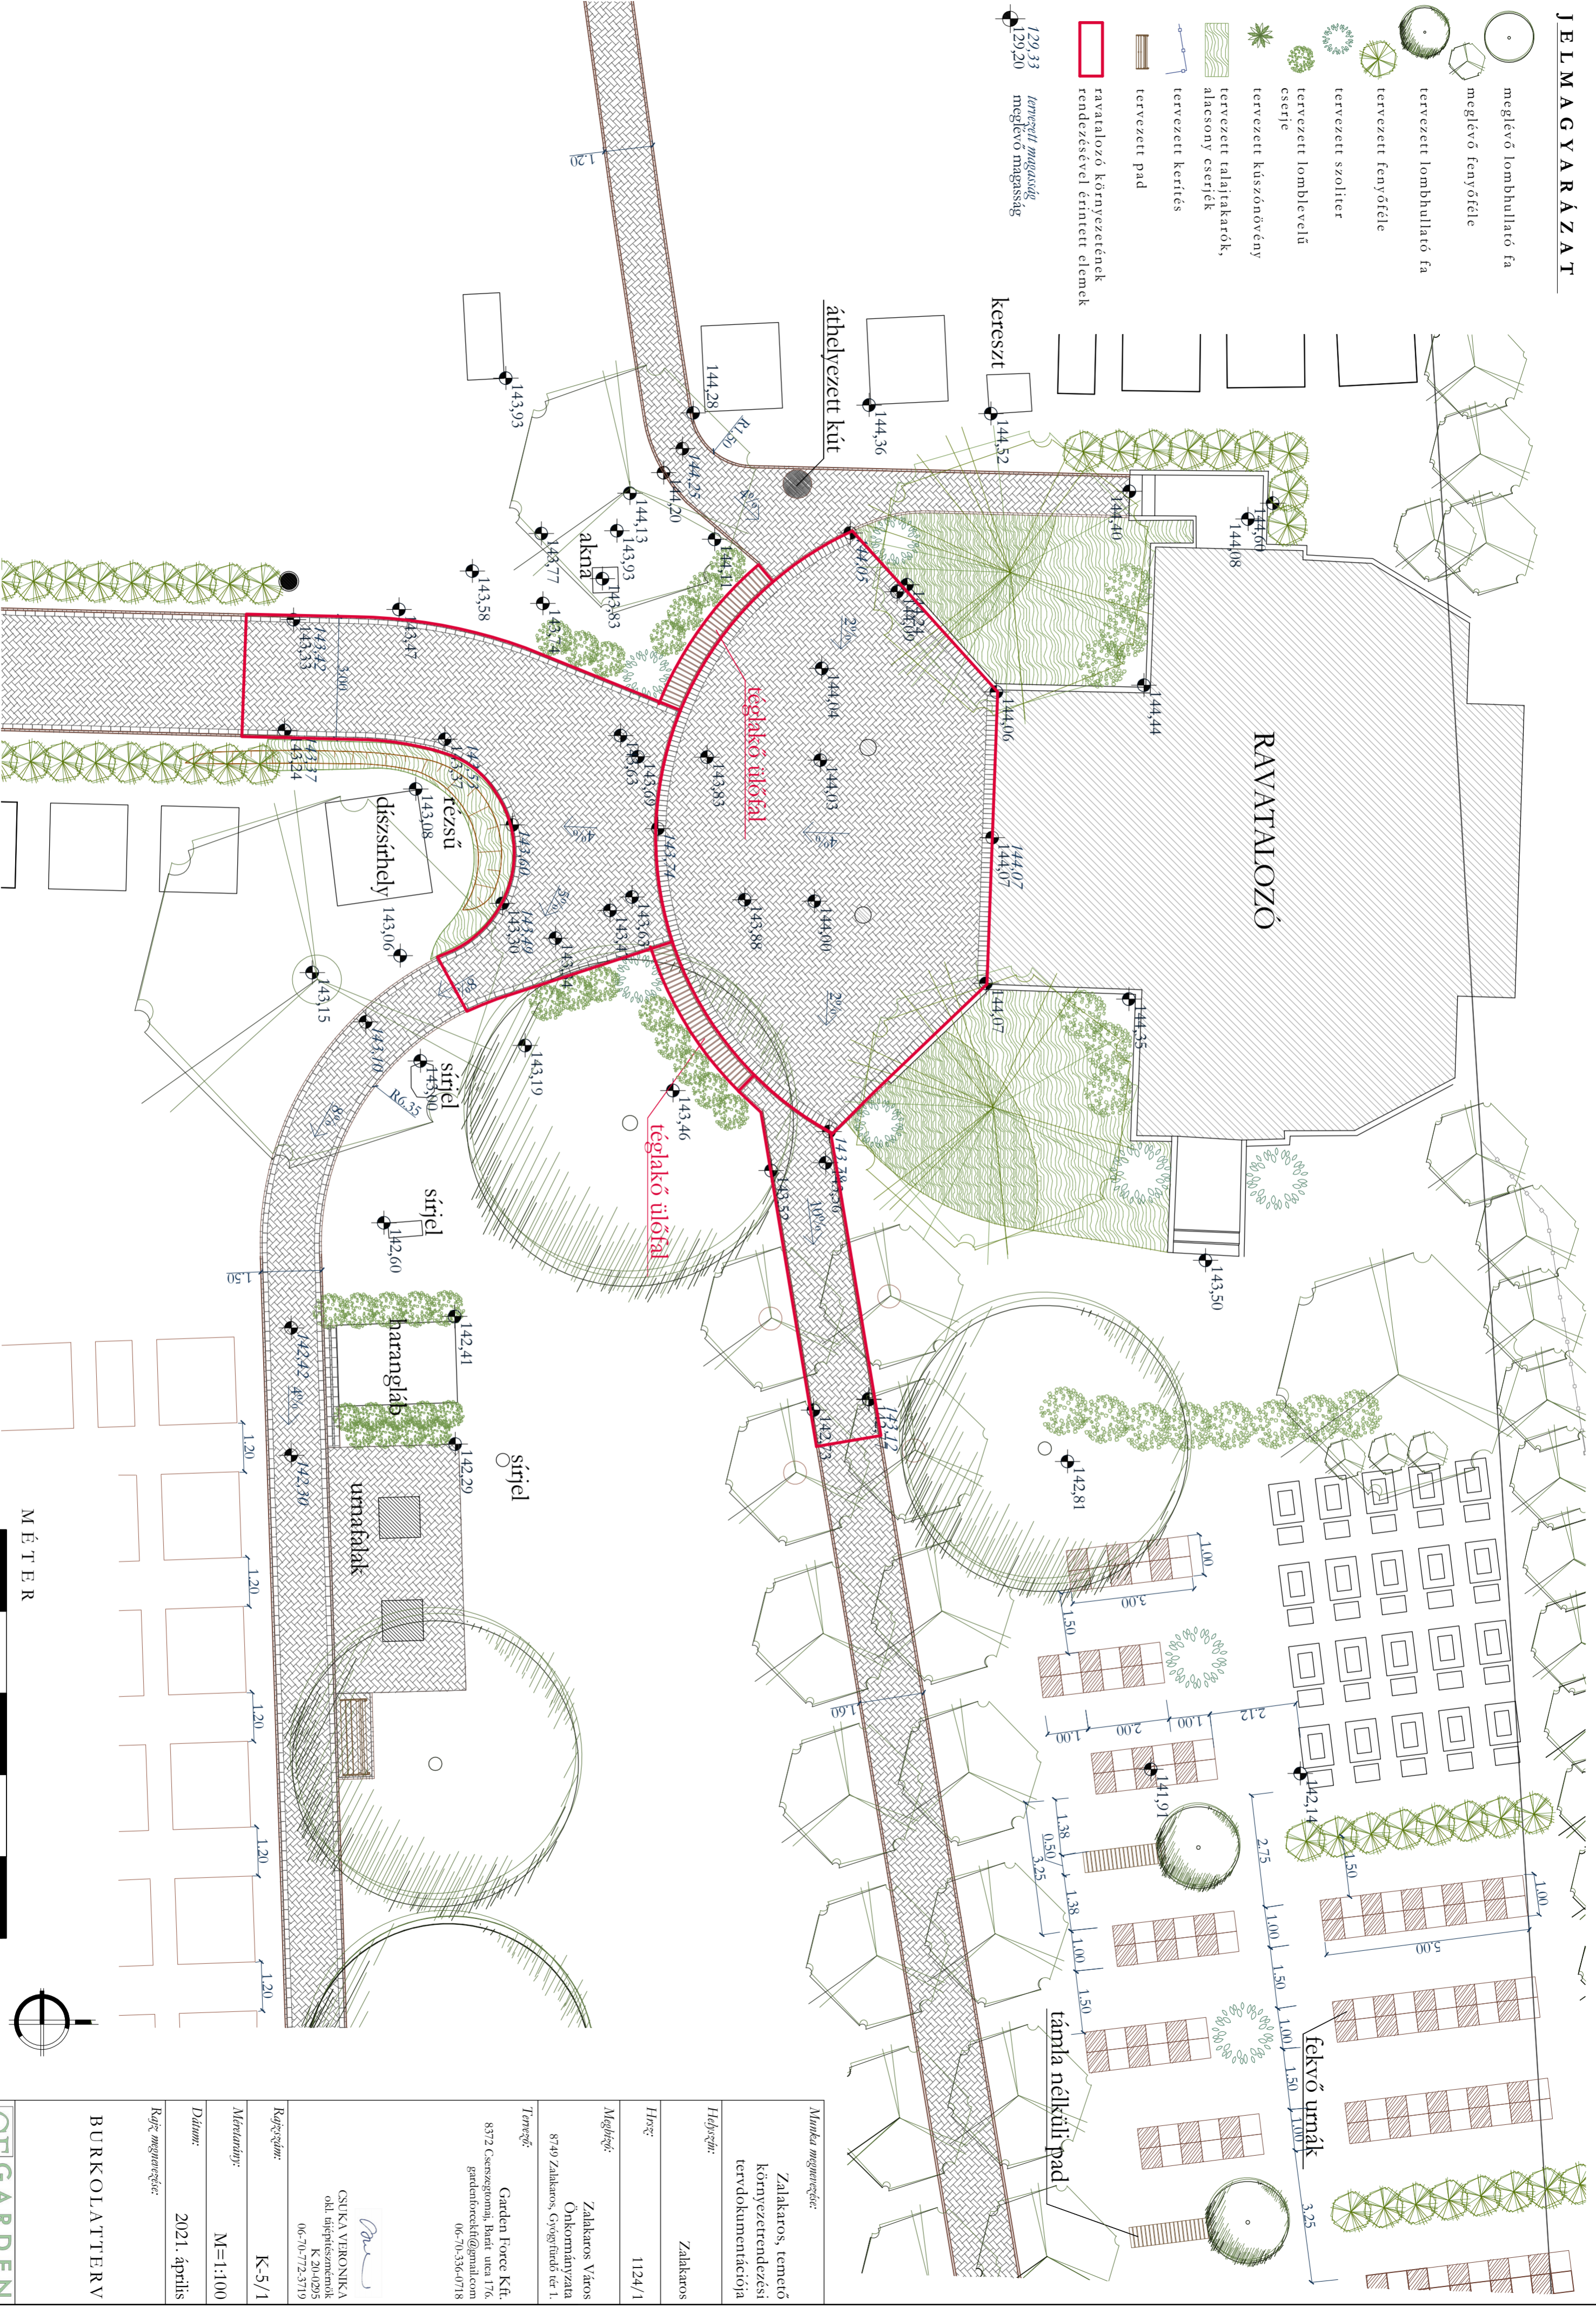

BURKOLATTERV